

ΕΦΗΜΕΡΙΣ ΤΗΣ ΚΥΒΕΡΝΗΣΕΩΣ
ΤΗΣ ΕΛΛΗΝΙΚΗΣ ΔΗΜΟΚΡΑΤΙΑΣ

ΕΝ ΑΘΗΝΑΙΣ ΤΗι 16 ΜΑΡΤΙΟΥ 1978 | ΤΕΥΧΟΣ ΤΕΤΑΡΤΟΝ | ΑΡΙΘΜΟΣ ΦΥΛΛΟΥ 110

ΠΕΡΙΕΧΟΜΕΝΑ

ΑΠΑΛΛΟΤΡΙΩΣΕΙΣ

ΑΠΟΦΑΣΕΙΣ

ΑΝΑΚΟΙΝΩΣΕΙΣ

ΠΟΛΕΟΔΟΜΙΑ

ΑΠΟΦΑΣΕΙΣ

ΑΝΑΚΟΙΝΩΣΕΙΣ

ΑΠΑΛΛΟΤΡΙΩΣΕΙΣ

ΑΠΟΦΑΣΕΙΣ

Ἀριθ. Δ. 7898/7851 (1)

Περὶ τυπικῆς ἀνακλήσεως τῆς ἀναγκαστικῆς ἀπαλλοτριώσεως ποὺ κηρύχθηκε δυνάμει τῆς κοινῆς ὑπουργικῆς ἀποφάσεως ἀριθ. Δ. 2159/1905/18-4-69 (ΦΕΚ 85/30-4-69 τ. Δ') γιὰ κατασκευὴ αὐτοκινητοδρόμου περιφερειακῆς πόλεως Χανίων.

ΟΙ ΥΠΟΥΡΓΟΙ
ΟΙΚΟΝΟΜΙΚΩΝ ΚΑΙ ΔΗΜΟΣΙΩΝ ΕΡΓΩΝ

Ἔχοντας ὑπόψη :

1. Τὶς διατάξεις τῶν ἄρθρων 2 καὶ 7 τοῦ Κωδικοποιημένου Α.Ν. 1731/39 «περὶ ἀναγκαστικῶν ἀπαλλοτριώσεων» σὲ συνδυασμὸ μὲ τὶς διατάξεις τῆς παρ. 3 τοῦ ἄρθρου 21 τοῦ Συντάγματος τοῦ ἔτους 1968.

2. Τὴν κοινὴ ἀπόφασή μας ἀριθ. Δ. 2159/1905/18-4-69 (ΦΕΚ 85/30-4-69 τ. Δ') «περὶ ἀναγκαστικῆς ἀπαλλοτριώσεως κτημάτων πρὸς κατασκευὴν αὐτοκινητοδρόμου περιφερειακῆς πόλεως Χανίων».

3. Τὸ γεγονὸς ὅτι ἡ ἀνωτέρω ἀναγκαστικὴ ἀπαλλοτρίωση ἀνακλήθηκε αὐτοδικαίως ἐπειδὴ δὲν συντελέσθηκε ἐμπροθέσμως, ἀποφασίζουμε :

Ἀνακαλοῦμε καὶ τυπικῶς τὴν ἀπαλλοτρίωση ποὺ κηρύχθηκε δυνάμει τῆς κοινῆς ὑπουργικῆς ἀποφάσεώς μας ἀριθ. Δ. 2159/1905/18-4-69 (ΦΕΚ 85/30-4-1969 τ. Δ') γιὰ κατασκευὴ αὐτοκινητοδρόμου περιφερειακῆς πόλεως Χανίων.

Ἡ ἀπόφαση αὐτὴ νὰ δημοσιευθεῖ στὴν Ἐφημερίδα τῆς Κυβερνήσεως.

Ἀθῆναι, 16 Φεβρουαρίου 1978

ΟΙ ΥΠΟΥΡΓΟΙ

ΟΙΚΟΝΟΜΙΚΩΝ — ΓΙΑΝΝΗΣ ΜΠΟΥΤΟΣ

ΔΗΜΟΣΙΩΝ ΕΡΓΩΝ — ΝΙΚΟΛΑΟΣ ΖΑΡΝΤΙΝΙΔΗΣ

'Αριθ. 1103 (2)

Περὶ ἀπαλλοτριώσεως γιὰ α/δ Σαντορίνης Ν. Κυκλάδων.

Ο ΝΟΜΑΡΧΗΣ ΚΥΚΛΑΔΩΝ

"Εχοντας ὑπόψη:

1. Τὶς διατάξεις Ν.Δ. 797/1971 «περὶ ἀναγκαστικῶν ἀπαλλοτριώσεων» σὲ συνδυασμὸ μὲ τὶς διατάξεις Β. Δ/τος 139/1971 «περὶ ἁρμοδιότητος τῶν Νομαρχῶν πρὸς κήρυξιν ἀναγκαστικῶν τινῶν ἀπαλλοτριώσεων».

2. Τὶς διατάξεις Νόμου Γ.Σ.Ι.ΣΤ/1907 «περὶ ἀναγκαστικῆς ἀπαλλοτριώσεως ἀγροτικῶν ἢ ἀστικῶν κτημάτων πρὸς ἀνέγερσιν στρατιωτικῶν κτιρίων καὶ ὀχυρωματικῶν ἐν γένει ἔργων».

3. Τὴν Φ. 462/139/543918/Σ830/27.1.78 γνωμοδότηση τοῦ Ὑπουργείου Ἐθνικῆς Ἀμύνης-Γενικοῦ Ἐπιτελείου Ἀεροπορίας καὶ τὸ 4γ-318 κτηματολογικὸ διάγραμμα-πίνακα, συνημμένο σ' αὐτή, σύμφωνα μὲ τὴν ὁποία εἶναι ἀναγκαία ἀπαλλοτρίωση 4.200μ2 στὴ Σαντορίνη γιὰ ἐγκατάσταση φώτων κυρίας προσεγγίσεως στὸ ἀεροδρόμιο, ἀποφασίζουμε:

Κηρύσσουμε ἀπαλλοτριωτέα ὑπὲρ καὶ μὲ δαπάνες τοῦ Δημοσίου, γιὰ ὠφέλεια δημόσια, ἔκταση 4.200μ2 ποὺ ἀπεικονίζεται στὸν παραπάνω κτηματολογικὸ πίνακα ΓΕΑ/Δ/νση Σ.Ε./16.1.78 Πολιτικοῦ Ὑπομηχανικοῦ Β. Ψάλτη γιὰ ἐγκατάσταση φώτων προσεγγίσεως τοῦ ἀεροδρομίου.

Στὴν ἔκταση αὐτὴ προβάλλουν δικαιώματα κυριότητας: 1) Δύο ἄγνωστοι, 2) Βασίλειος Καραμολέγκος, 3) Νικ. Πελέκης, 4) Νικ. Πρέκας, 5) Μαρία Σιγάλα, 6) Μαρία Στεφανῆ, 7) Γεώργιος Σιγάλας, 8) Ἀρτέμιος Ξαγοράρης, 9) Εὐάγ. Ξαγοράρης, 10) Εὐάγγελος Μενδρινός, 11) Γεώργ. Φωστέρης, 12) Μαρίζα Κώχ, 13) Ἀγγελίδης.

Ἡ ἀπόφαση αὐτὴ νὰ δημοσιευθῆ στὴν Ἐφημερίδα τῆς Κυβερνήσεως.

Ἑρμούπολις, 15 Φεβρουαρίου 1978

Ὁ Νομάρχης

ΑΝΤΩΝΙΟΣ ΓΕΩΡΓΑΚΟΠΟΥΛΟΣ

ΑΝΑΚΟΙΝΩΣΕΙΣ

'Αριθ. Φ. 1132/6587 (3)

Περὶ εἰδοποιήσεως παρακαταθέσεως ἀποζημιώσεως στὴν Νικόπολη τοῦ Νομοῦ Πρεβέζης.

Ο ΥΠΟΥΡΓΟΣ ΠΟΛΙΤΙΣΜΟΥ ΚΑΙ ΕΠΙΣΤΗΜΩΝ

"Εχοντας ὑπόψη τὶς διατάξεις τῶν ἄρθρων 7 καὶ 8 τοῦ Ν.Δ. 797/1971 «περὶ ἀναγκαστικῶν ἀπαλλοτριώσεων», πληροφοροῦμε ὅσους:

α) "Εχουν δικαιώματα κυριότητας ἢ ἄλλα ἐμπράγματα δικαιώματα στὸ ἀκίνητο ποὺ ἀπαλλοτριώθηκε μὲ τὴν ἀρ. Τ.Υ. 5965/11.11.75, ΦΕΚ 276/28.11.75 τ.Δ' ἀπόφαση τοῦ Νομάρχη Πρεβέζης στὴ Νικόπολη Πρεβέζης ἰδιοκτησίας Κων/νου Ντόμαρη, γιὰ ἀρχαιολογικοὺς σκοπούς.

β) "Εχουν ἐγγράψει ὑποθήκη ἢ ἔχουν ἐπιβάλει κατάσχεση, ἢ μὲ ὁποιονδήποτε τρόπο διεκδικοῦν τὸ ἀκίνητο ποὺ ἀπαλλοτριώθηκε, ὅτι ἡ ἀποζημίωση ποὺ καθόρισε τὸ Μονομελὲς Πρωτοδικεῖο Πρεβέζης μὲ τὴν 44/76 ἀπόφασή του γιὰ τὸ ἀκίνητο ὅπως αὐτὸ φαίνεται στὸ κτηματολογικὸ διάγραμμα ποὺ ἀναφέρεται στὴν πράξη ἀπαλλοτριώσεως καὶ στὸ σχετικὸ κτηματολογικὸ πίνακα, ἔχει κατατεθεῖ στὸ Ταμεῖο Παρ/θηκῶν καὶ Δανείων (Κεντρικὴ Ὑπηρεσία) καὶ ἔχει ἐκδοθεῖ γραμμάτιο συστάσεως παρακαταθήκης, ἀριθμὸς 483998/15.2.78 γιὰ πενήντα μία χιλιάδες ἑκατὸ δραχμὲς (51.100).

Ἡ ἀποζημίωση αὐτὴ θὰ ἀποδοθεῖ στοὺς δικαιούχους ποὺ θὰ ἀναγνωρισθοῦν σύμφωνα μὲ τὸ Νόμο.

Ἡ ἀνακοίνωση αὐτὴ νὰ δημοσιευθεῖ στὴν Ἐφημερίδα τῆς Κυβερνήσεως.

Ἀθῆναι, 22 Φεβρουαρίου 1978

Μὲ Ἐντολὴ Ὑπουργοῦ

Ὁ Γενικὸς Ἐπιθεωρητὴς κ.ἀ.α.

ΓΡΗΓΟΡΙΟΣ ΚΩΝΣΤΑΝΤΙΝΟΠΟΥΛΟΣ

'Αριθ. Φ. 848α/6588 (4)

Περὶ εἰδοποιήσεως παρακαταθέσεως ἀποζημιώσεως στὴ Νικόπολη τοῦ Νομοῦ Πρεβέζης.

Ο ΥΠΟΥΡΓΟΣ ΠΟΛΙΤΙΣΜΟΥ ΚΑΙ ΕΠΙΣΤΗΜΩΝ

"Εχοντας ὑπόψη τὶς διατάξεις τῶν ἄρθρων 7 καὶ 8 τοῦ Ν.Δ. 797/1971 «περὶ ἀναγκαστικῶν ἀπαλ/σεων» πληροφοροῦμε ὅσους:

α) "Εχουν δικαιώματα κυριότητας ἢ ἄλλα ἐμπράγματα δικαιώματα στὸ ἀκίνητο ποὺ ἀπαλλοτριώθηκε μὲ τὴν ἀριθμ. Τ.Υ. 7678/28.9.72, ΦΕΚ 277/17.10.72 τ.Δ', ἀπόφαση τοῦ Νομάρχη Πρεβέζης στὴ Νικόπολη Πρεβέζης, γιὰ ἀρχαιολογικοὺς σκοπούς, ἰδιοκτησίας Ἠλία καὶ Βελισσαρίου Νάτση.

β) "Εχουν ἐγγράψει ὑποθήκη ἢ ἔχουν ἐπιβάλει κατάσχεση, ἢ μὲ ὁποιοδήποτε τρόπο διεκδικοῦν τὸ ἀκίνητο ποὺ ἀπαλλοτριώθηκε, ὅτι, ἡ ἀποζημίωση ποὺ καθόρισε τὸ Μονομελὲς Πρωτοδικεῖο Πρεβέζης μὲ τὴν ἀριθμ. 46/1976 ἀπόφασή του γιὰ τὸ ἀκίνητο, ὅπως αὐτὸ φαίνεται στὸ κτηματολογικὸ διάγραμμα ποὺ ἀναφέρεται στὴν Πράξη ἀπαλ/σεως καὶ στὸ σχετικὸ κτηματολογικὸ πίνακα, ἔχει κατατεθεῖ στὸ Ταμεῖο Παρακαταθηκῶν καὶ Δανείων (Κεντρικὴ Ὑπηρεσία) καὶ ἔχει ἐκδοθεῖ τὸ ἀριθμ. 483997/15.2.78 γραμμάτιο συστάσεως παρακαταθήκης γιὰ τετρακόσιες τριάντα ἑπτὰ χιλιάδες ἐννιακόσιες σαράντα δραχμὲς (437.940).

Ἡ ἀποζημίωση αὐτὴ θὰ ἀποδοθεῖ στοὺς δικαιούχους ποὺ θὰ ἀναγνωρισθοῦν σύμφωνα μὲ τὸ Νόμο.

Ἡ ἀνακοίνωση αὐτὴ νὰ δημοσιευθεῖ στὴν Ἐφημερίδα τῆς Κυβερνήσεως.

Ἀθῆναι, 22 Φεβρουαρίου 1978

Μὲ ἐντολὴ Ὑπουργοῦ

Ὁ Γενικὸς Ἐπιθεωρητὴς

κ.ἀ.α.

ΓΡ. ΚΩΝΣΤΑΝΤΙΝΟΠΟΥΛΟΣ

ΠΟΛΕΟΔΟΜΙΑ

ΑΠΟΦΑΣΕΙΣ

'Αριθ. Γ. 40845/7340 (5)

Περὶ τροποποιήσεως τοῦ ρυμοτομικοῦ σχεδίου Λούτσας (Ἀττικῆς) διὰ τοῦ καθορισμοῦ χώρου δι' ἀνέγερσιν Σχολείου.

Ο ΥΠΟΥΡΓΟΣ ΔΗΜΟΣΙΩΝ ΕΡΓΩΝ

"Εχοντες ὑπ' ὄψει τὰς διατάξεις τοῦ ἀπὸ 17.7.1923 Ν. Δ/τος «περὶ σχεδίων πόλεων κλπ.», ὡς μεταγενεστέρως ἐτροποποιήθησαν καὶ συνεπληρώθησαν καὶ εἰδικώτερον τοῦ ἄρθρου 29 αὐτοῦ, τῆς παρ. 2 τοῦ ἄρθρου 4 τοῦ Νόμου 622/1977 (ΦΕΚ 171/Α') καὶ ἰδόντες τὸ ὑπ' ἀριθ. Φ. 54288/15414/7.10.1977 ἔγγραφον τοῦ Ὀργανισμοῦ Σχολικῶν Κτιρίων, ὡς καὶ τὴν ὑπ' ἀριθ. 1352/1977 γνωμοδότησιν τοῦ Συμβουλίου Δημοσίων Ἔργων (Τμῆμα Μελετῶν), ἀποφασίζομεν:

Ἄρθρον μόνον.

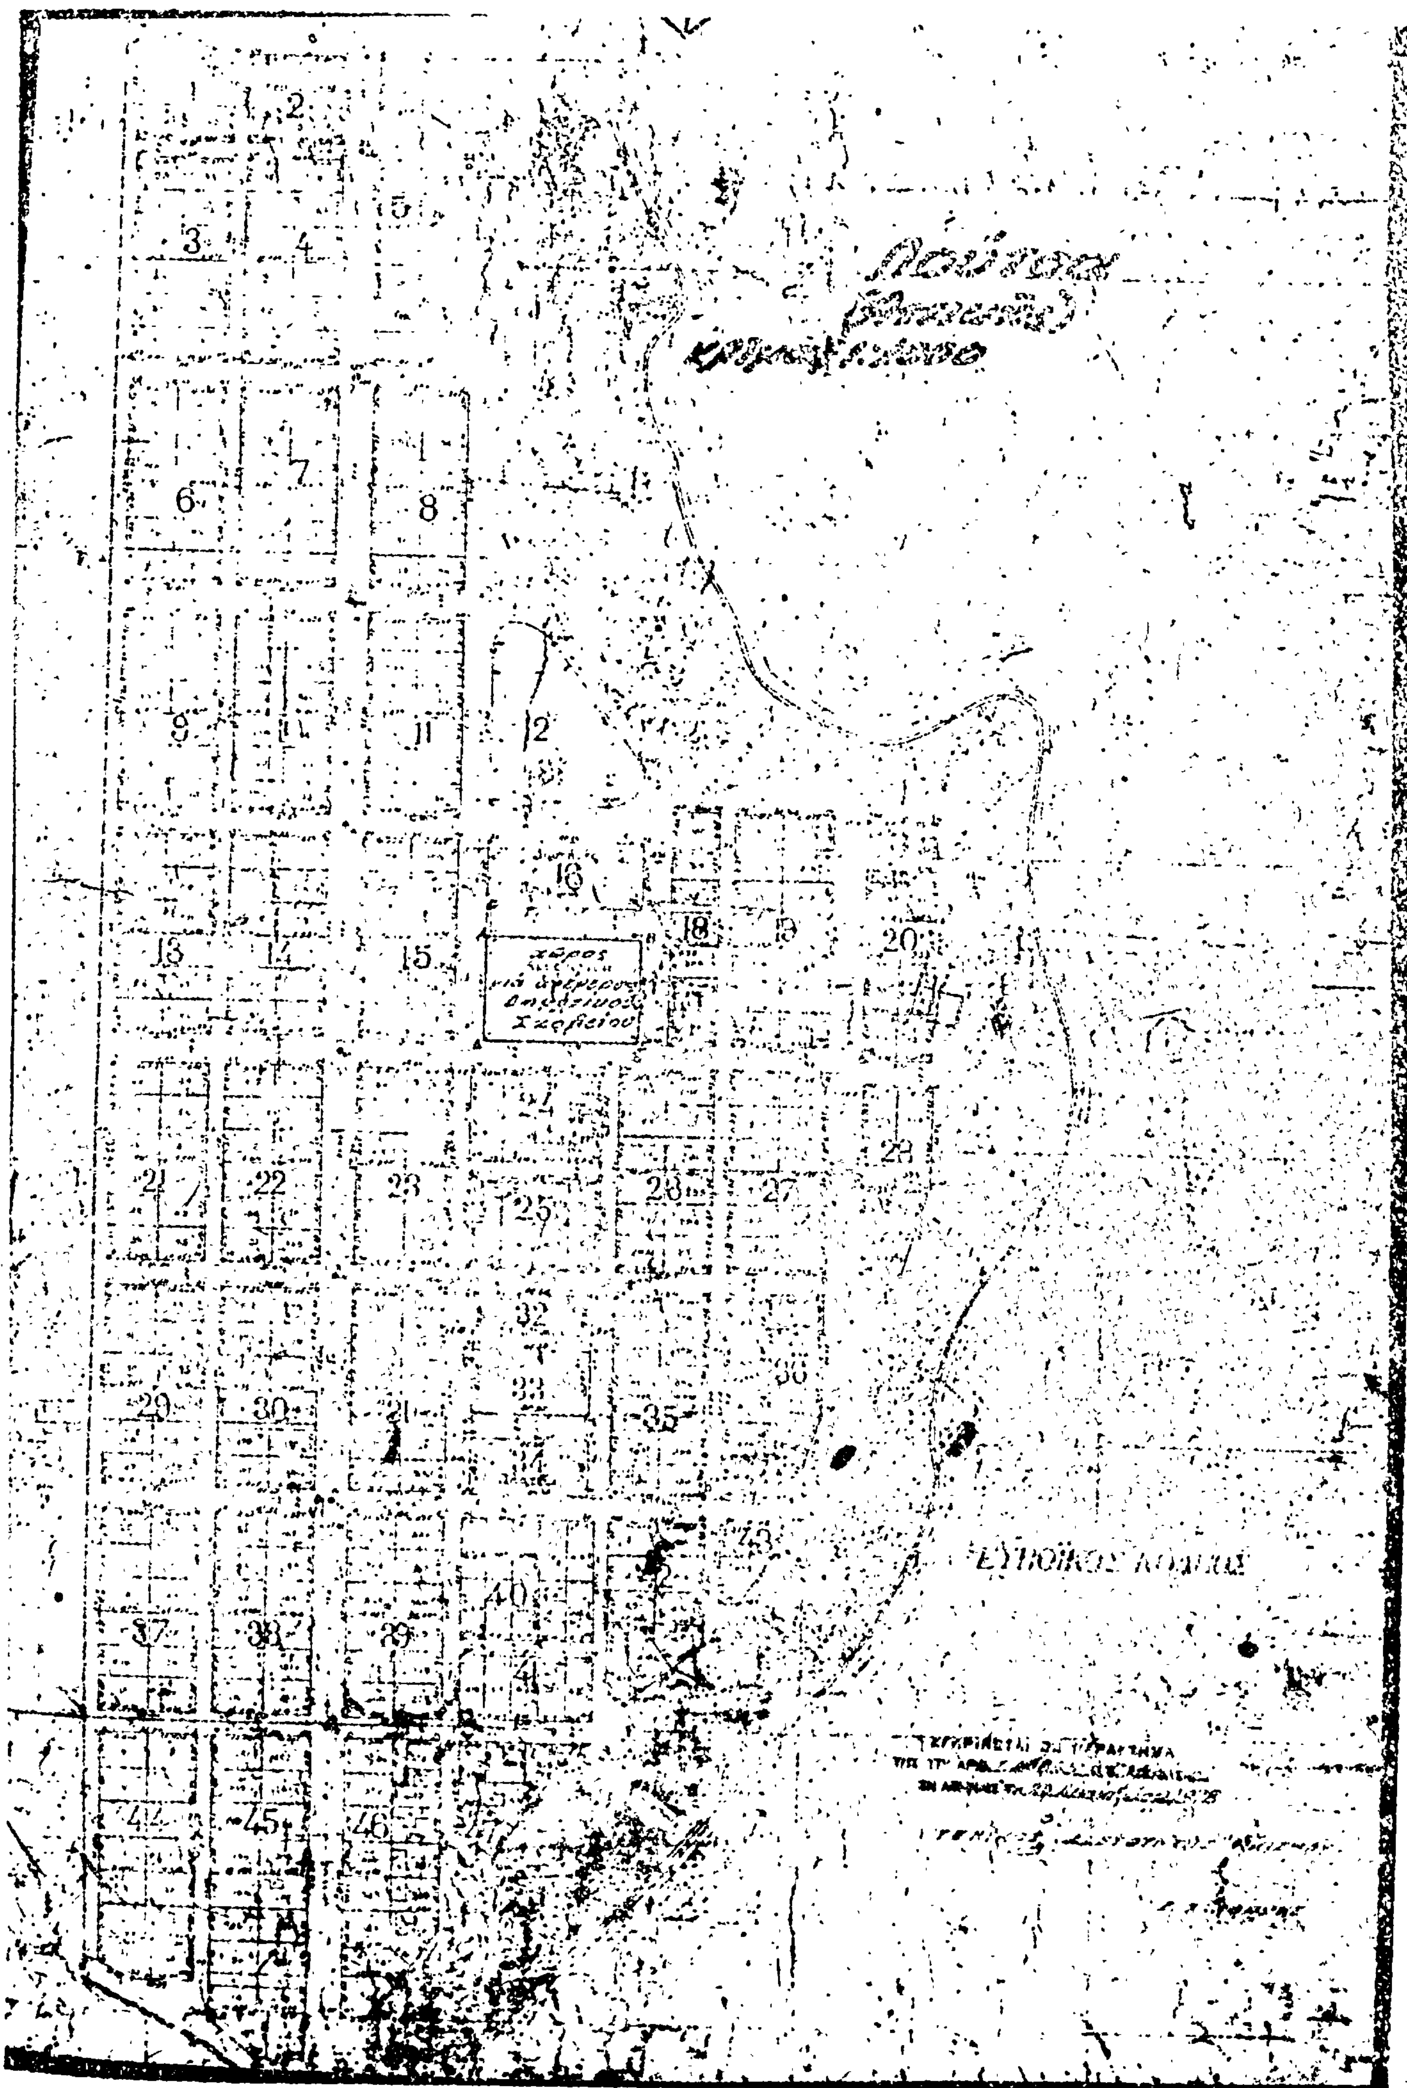
Ἐγκρίνομεν τὴν τροποποίησιν τοῦ ρυμοτομικοῦ σχεδίου Λούτσας (Ἀττικῆς) κατὰ τὸν ὑπὸ στοιχεῖα Α, Β, Γ, Δ καὶ Α χῶρον, διὰ μετατροπῆς αὐτοῦ εἰς χῶρον, δι' ἀνέγερσιν Δημοτικοῦ Σχολείου, ὡς ἐμφαίνεται εἰς τὸ ὑπὸ τοῦ Γενικοῦ Διευθυντοῦ Οἰκισμοῦ τεθεωρημένον διὰ τῆς ὑπ' ἀριθ. Γ.40845/78 πράξεως αὐτοῦ σχετικὸν πρωτότυπον διάγραμμα ὑπὸ κλίμακα 1:1000, τοῦ ὁποίου συνοπτικὸν ἀντίτυπον δημοσιεύεται μετὰ τῆς παρούσης.

Ἡ ἰσχὺς τῆς παρούσης ἄρχεται ἀπὸ τῆς δημοσιεύσεως αὐτῆς διὰ τῆς Ἐφημερίδος τῆς Κυβερνήσεως.

Ἐν Ἀθήναις τῇ 23 Δεκεμβρίου 1977

Ο ΥΠΟΥΡΓΟΣ

ΝΙΚΟΛΑΟΣ ΖΑΡΝΤΙΝΙΔΗΣ


2
3
4
5
6
7
8
9
11
12
13
14
15
16
18
19
20
χώρος
Σχολείου
21
22
23
25
26
27
28
29
30
32
34
35
37
38
39
40
41
44
45
46
ΕΥΒΟΪΚΟΣ ΚΟΛΠΟΣ

'Αριθ. 751/361 (6)

Περὶ τροποποιήσεως τοῦ ρυμοτομικοῦ σχεδίου Θεσσαλονίκης διὰ τοῦ καθορισμοῦ χώρου δι' ἀνέγερσιν Σχολείου καὶ Νηπιαγωγείου.

Ο ΥΠΟΥΡΓΟΣ ΔΗΜΟΣΙΩΝ ΕΡΓΩΝ

Ἔχοντες ὑπ' ὄψει τὰς διατάξεις τοῦ ἀπὸ 17 Ἰουλίου 1923 Ν. Δ/τος «περὶ σχεδίων πόλεων κλπ.» ὡς μεταγενεστέρως ἐτροποποιήθησαν καὶ συνεπληρώθησαν καὶ εἰδικώτερον τοῦ ἄρθρου 29 αὐτοῦ, τῆς παρ. 2 τοῦ ἄρθρου 4 τοῦ Νόμου 622/1977 (ΦΕΚ 171/Α'), τὴν ὑπ' ἀριθ. Α26/2/147/Φ.Θ.2.1.1/26.7.1975 ἀπόφασιν «περὶ μεταβιβάσεως ἁρμοδιοτήτων Ὑπουργοῦ Δημοσίων Ἔργων εἰς τὸν Ὑφυπουργὸν τοῦ αὐτοῦ Ὑπουργείου (ΦΕΚ 846/Β') καὶ ἰδόντες τὸ ὑπ' ἀριθ. ΤΥ. 38265/13.12.1976 ἔγγραφον τῆς Νομαρχίας Θεσσαλονίκης Δ/νσις Τεχνικῶν Ὑπηρεσιῶν), ὡς καὶ τὰς ὑπ' ἀριθ. 170/15.12.77 καὶ 1281/20.10.77 γνωμοδοτήσεις τοῦ Συμβουλίου Δημοσίων Ἔργων (Τμῆμα Μελετῶν), ἀποφασίζομεν:

Ἄρθρον μόνον.

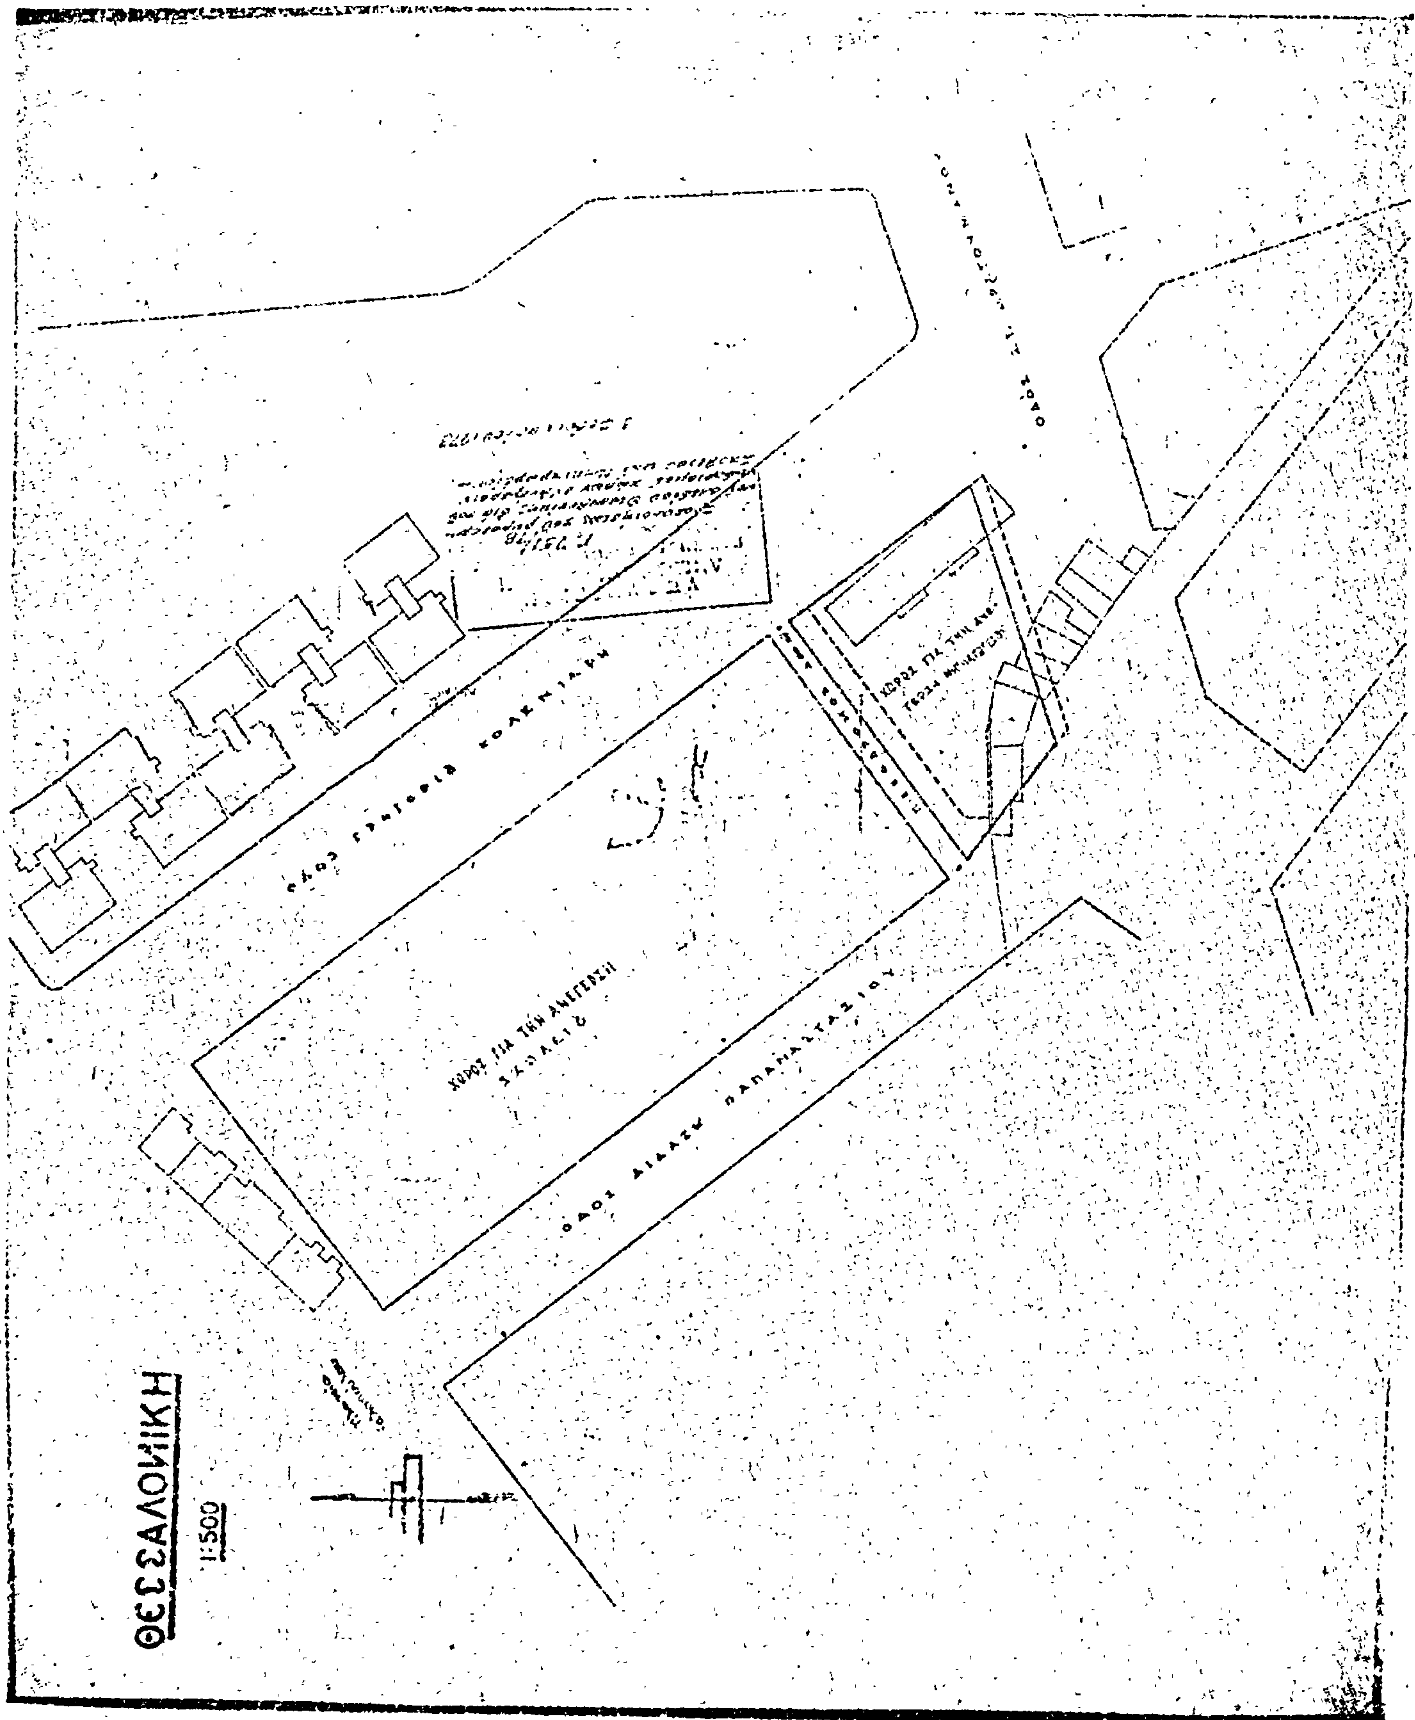
Ἐγκρίνομεν τὴν τροποποίησιν τοῦ ρυμοτομικοῦ σχεδίου Θεσσαλονίκης εἰς τὴν περιοχὴν Ξηροκρήνης διὰ τοῦ χαρακτηρισμοῦ α) τοῦ μεταξὺ τῶν ὁδῶν Διδασκ. Παπαναστασίου Γαλοπούλου, Γρ. Κολωνιάρη καὶ Πεζοδρόμου χώρου, ὡς χώρου δι' ἀνέγερσιν Σχολείου καὶ β) τοῦ μεταξὺ τῶν ὁδῶν Γρ. Κολωνιάρη, Στ. Δραγουμάνου, Διδασκ. Παπαναστασίου καὶ Πεζοδρόμου χώρου, ὡς χώρου δι' ἀνέγερσιν Νηπιαγωγείου, ὡς ἐμφαίνεται εἰς τὸ ὑπὸ τοῦ Γενικοῦ Διευθυντοῦ Οἰκισμοῦ τεθεωρημένον διὰ τῆς ὑπ' ἀριθ. Γ. 751/1978 πράξεως αὐτοῦ σχετικὸν πρωτότυπον διάγραμμα ὑπὸ κλίμακα 1 : 500, τοῦ ὁποίου συνοπτικὸν ἀντίτυπον δημοσιεύεται μετὰ τῆς παρούσης.

Ἡ ἰσχὺς τῆς παρούσης ἄρχεται ἀπὸ τῆς δημοσιεύσεως αὐτῆς διὰ τῆς Ἐφημερίδος τῆς Κυβερνήσεως.

Ἀθῆναι, 3 Φεβρουαρίου 1978

Ο ΥΦΥΠΟΥΡΓΟΣ

ΣΤΕΦΑΝΟΣ ΜΑΝΟΣ


ΘΕΣΣΑΛΟΝΙΚΗ
1:500

'Αριθ. Γ. 749/359 (7)

Περὶ τροποποιήσεως τοῦ ρυμοτομικοῦ σχεδίου Θεσσαλονίκης διὰ τοῦ καθορισμοῦ χώρου δι' ἀνέγερσιν Νηπιαγωγείου.

Ο ΥΠΟΥΡΓΟΣ ΔΗΜΟΣΙΩΝ ΕΡΓΩΝ

Ἔχοντες ὑπ' ὄψει τὰς διατάξεις τοῦ ἀπὸ 17.7.1923 Ν. Δ/τος «περὶ σχεδίων Πόλεων κλπ.», ὡς μεταγενεστέρως ἐτροποποιήθησαν καὶ συνεπληρώθησαν καὶ εἰδικώτερον τοῦ ἄρθρου 29 αὐτοῦ, τῆς παρ. 2 τοῦ ἄρθρου 4 τοῦ Νόμου 622/1977 (ΦΕΚ 171/Α'), τὴν ὑπ' ἀριθ. Α26/2/147/Φ.Θ.2.1. 1/26.7.1975 ἀπόφασιν «περὶ μεταβιβάσεως ἁρμοδιοτήτων Ὑπουργοῦ Δημοσίων Ἔργων εἰς τὸν Ὑφυπουργὸν τοῦ αὐτοῦ Ὑπουργείου» (ΦΕΚ 845/Β') καὶ ἰδόντες τὸ ὑπ' ἀριθ. Τ.Υ. 27269/8.9.77 ἔγγραφο τῆς Νομαρχίας Θεσσαλονίκης (Δ/νσις Τεχνικῶν Ὑπηρεσιῶν), ὡς καὶ τὴν ὑπ' ἀριθ. 1167/1977 γνωμοδότησιν τοῦ Συμβουλίου Δημοσίων Ἔργων (Τμῆμα Μελετῶν), ἀποφασίζομεν:

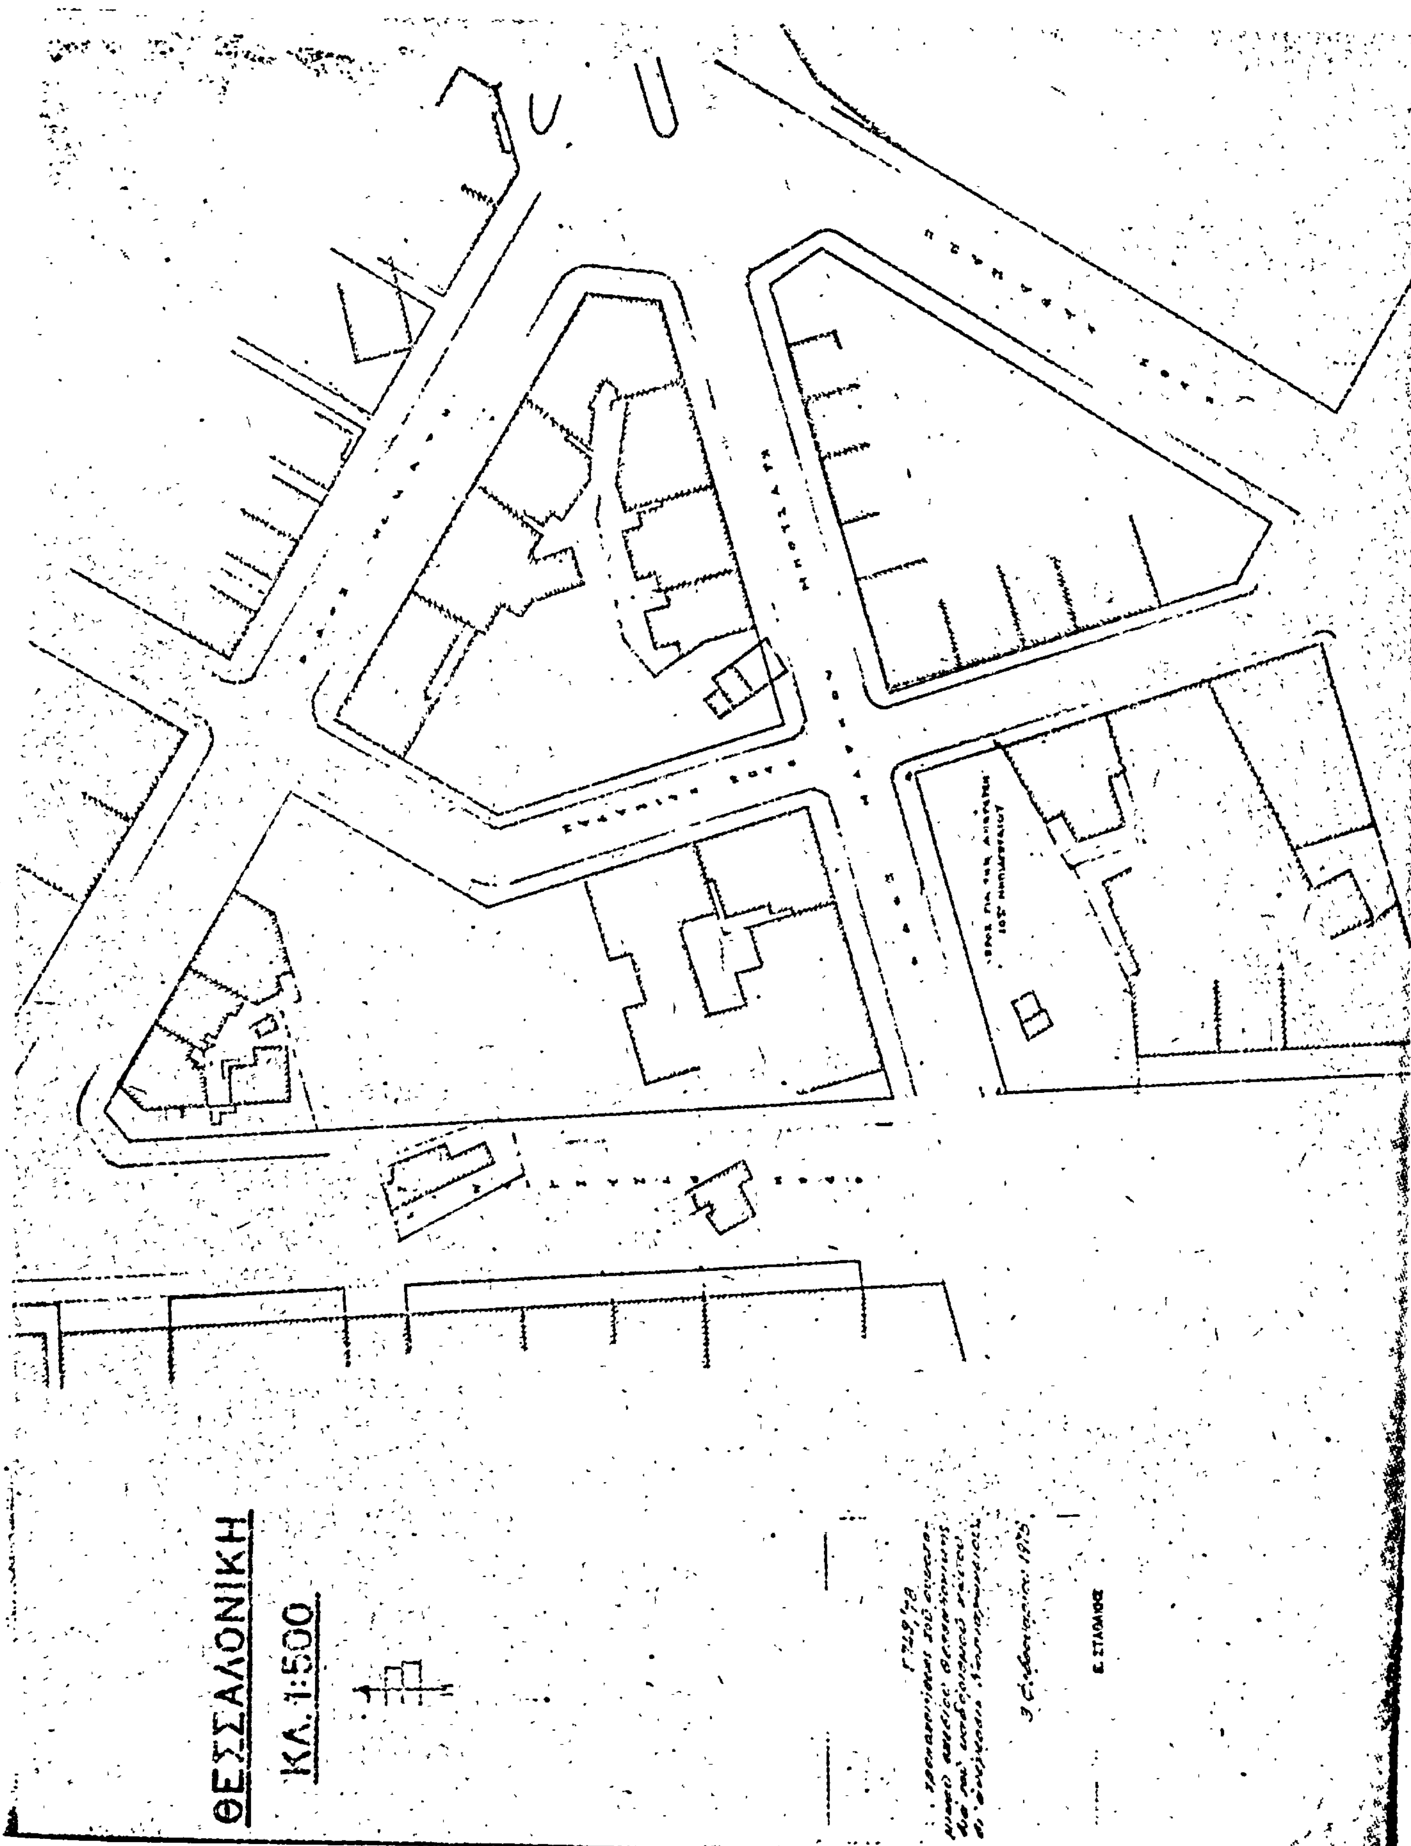
Ἄρθρον μόνον.

Ἐγκρίνομεν τὴν τροποποίησιν τοῦ ρυμοτομικοῦ σχεδίου Θεσσαλονίκης κατὰ τὸ οἰκοδομικὸν τετράγωνον τὸ περικλειόμενον ὑπὸ τῶν ὁδῶν Ἐγνατίας, Μ. Μπότσαρη, Χειμάρας καὶ Ἀνωνύμου διὰ τοῦ χαρακτηρισμοῦ τοῦ ὑπὸ στοιχεῖα Α, Β, Γ, Δ, Ε, Ζ, Η, Α τμήματος αὐτοῦ, ὡς χώρου δι' ἀνέγερσιν Νηπιαγωγείου, ὡς ἐμφαίνεται εἰς τὸ ὑπὸ τοῦ Γενικοῦ Διευθυντοῦ Οἰκισμοῦ τεθεωρημένον διὰ τῆς ὑπ' ἀριθ. Γ. 749/1978 πράξεως αὐτοῦ σχετικὸν πρωτότυπον διάγραμμα ὑπὸ κλίμακα 1:500, τοῦ ὁποίου συνοπτικὸν ἀντίτυπον δημοσιεύεται μετὰ τῆς παρούσης.

Ἡ ἰσχὺς τῆς παρούσης ἄρχεται ἀπὸ τῆς δημοσιεύσεως αὐτῆς διὰ τῆς Ἐφημερίδος τῆς Κυβερνήσεως.

Ἐν Ἀθήναις 3 Φεβρουαρίου 1978

Ο ΥΦΥΠΟΥΡΓΟΣ
ΣΤΕΦΑΝΟΣ ΜΑΝΟΣ


ΘΕΣΣΑΛΟΝΙΚΗ
ΚΛ. 1:500

'Αριθ. ΤΥ. 2566 (8)

Περὶ ἀναγνωρίσεως ὁδοῦ ποὺ ὑπάρχει νόμιμα πρὶν ἀπὸ τὸ ἔτος 1923 τῆς ὁδοῦ στὸ Γαύριο Ἄνδρου ποὺ διέρχεται προστὰ ἀπὸ τὴν ἰδιοκτησία Βασιλικῆς Τζοάνου διὰ τῆς πλευρᾶς Ε.Δ. αὐτῆς ὅπως φαίνεται στὸ συνημμένο τοπογραφικὸ διάγραμμα, Ν. Κυκλάδων.

Ο ΝΟΜΑΡΧΗΣ ΚΥΚΛΑΔΩΝ

Ἔχοντας ὑπόψη:

1. Τὶς διατάξεις τοῦ ἄρθρου 20 τοῦ ἀπὸ 17 Ἰουλίου 1923 Ν.Δ/τος «περὶ σχεδίων πόλεων, κωμῶν, κ.λπ.».
2. Τὶς διατάξεις τοῦ Νόμου 3200/55 «περὶ διοικητικῆς ἀποκεντρώσεως». καὶ αὐτὲς τοῦ ἀπὸ 28 Ἰουνίου 1955 Β.Δ/τος «περὶ ἐξαιρέσεως ἀπὸ τῆς ἁρμοδιότητος τῶν Νομαρχῶν ἀντικειμένων τινῶν ἁρμοδιότητος τοῦ Υ.Δ.Ε.»
3. Τὶς διατάξεις τοῦ 532/70 Ν.Δ/τος «περὶ συμπληρώσεως τῶν διατάξεων περὶ διοικητικῆς ἀποκεντρώσεως».
4. Τὶς διατάξεις τοῦ 712/70 Β.Δ/τος, ὅπως τροποποιήθηκε καὶ συμπληρώθηκε μὲ τὰ ὑπ' ἀριθμ. 677/71 καὶ 198/1978 Β.Δ.
5. Τὴν Α. 111814/13.11.1970 ἐγκύκλιο τοῦ Ὑπουργείου Δημ. Ἔργων «περὶ ἐφαρμογῆς τῶν διατάξεων περὶ ἀποκεντρώσεως ἁρμοδιοτήτων».
6. Τὴ Λ7/16-11/7.10.70 κοινὴ ἀπόφαση τῶν Ὑπουργῶν Προεδρίας τῆς Κυβερνήσεως, Ἐσωτερικῶν καὶ Δημοσίων Ἔργων «περὶ ὀργανώσεως τῶν Περιφερειακῶν Ὑπηρεσιῶν τοῦ Υ.Δ.Ε.
7. Τὴν ἀπὸ 1.7.77 αἴτηση τῆς Βασιλικῆς Τζοάνου γιὰ χορήγηση ἄδειας οἰκοδομῆς.

καὶ βλέποντας:

1. Τὸ ὑποβληθὲν τοπογραφικὸ διάγραμμα τοῦ Πολ. Ὑπομηχανικοῦ Σπύρου Ροζάκη, ποὺ συντάχθηκε στὶς 29.11.77.
2. Τὸ 21709/4.10.1974 συμβόλαιο τοῦ Συμ/φου Γαυρίου Ἰωάννη Γ. Δελαγραμμάτικα.
3. Τὴν ὑπάρχουσα κατάσταση ὁδοῦ καὶ ἰδιοκτησίας Βασιλικῆς Τζοάννου ὅπως διαπιστώθηκε ἀπὸ τὴν Ἀρχιτέκτονα τῆς Ὑπηρεσίας μας Ἀγλαΐα Λαφτσῆ.
4. Τὸ ἐγκεκριμένο σχέδιο πόλεως Γαυρίου Ἄνδρου στὴ θέση αὐτή.
5. Τὴν Τ.Υ. 14503/5.12.77 εἰσήγηση τοῦ Προϊσταμένου Γραφείου Πολεοδομίας Τ.Υ.Ν.Κ. Δημητρίου Τζουμακίδη Πολ. Μηχ/κοῦ μὲ 5ο β.
6. Τὴν 166/12.12.77 γνωμοδότηση τοῦ Περιφερειακοῦ Συμβουλίου Δημ. Ἔργων Τμήματος Νομοῦ Κυκλάδων ποὺ γνωμοδοτεῖ ὁμόφωνα ὑπὲρ τῆς ἀναγνωρίσεως τῆς κατωτέρω ὁδοῦ, ἀποφασίζουμε:

Ἀναγνωρίζουμε τὴν ὁδὸ ποὺ διέρχεται μπροστὰ ἀπὸ τὴν ἰδιοκτησία Βασιλικῆς Τζοάνου διὰ τῆς πλευρᾶς Ε.Δ. αὐτῆς, ὅπως φαίνεται στὸ συνημμένο τοπογραφικὸ διάγραμμα, ὅτι ὑπάρχει νομίμως πρὶν ἀπὸ τὸ ἔτος 1923.

Συνεπῶς ἐπὶ τῶν οἰκοπέδων ποὺ ἔχουν πρόσωπο σ' αὐτὴ τὴν ὁδὸ ἔχουν ἐφαρμογὴ ὅλες οἱ διατάξεις ποὺ ἰσχύουν καὶ γιὰ τὰ οἰκόπεδα, ποὺ βρίσκονται ἐντὸς τοῦ ἐγκεκριμένου σχεδίου πόλεως Γαυρίου Ἄνδρου.

Ἡ ἀπόφαση αὐτὴ νὰ δημοσιευθεῖ στὴν Ἐφημερίδα τῆς Κυβερνήσεως.

Ἑρμούπολις, 9 Φεβρουαρίου 1978

Ὁ Νομάρχης
ΑΝΤΩΝΙΟΣ ΓΕΩΡΓΑΚΟΠΟΥΛΟΣ

ΑΝΑΚΟΙΝΩΣΕΙΣ

(9)

Περὶ εἰδοδοιήσεως τῆς γενομένης παρακαταθέσεως ἀποζημιώσεως λόγῳ προσκυρώσεως τμήματος οἰκοπέδου ἐν Καμοτηνῇ Ν. Ροδόπης.

Παρακατάθεσις Ἀποζημιώσεως ὑπὸ τῶν: 1) Ἰωάννου Καλδιριμτζῆ τοῦ Φωτίου, 2) Ἰωακεὶμ Καλδιριμτζῆ τοῦ Δημητρίου, πολιτικῶν Μηχανικῶν, 3) Γεωργίας συζύγου Ζήση Ζήση, τὸ γένος Φωτίου Καλδιριμτζῆ, οἰκοκυρᾶς, 4) Εἰρήνης θυγατρὸς Φωτίου Καλδιριμτζῆ γεωπόνου, κατοίκων ἁπάντων Κομοτηνῆς (Περδίκα 17) κατετέθη ὑπὲρ τῆς Νουριὲ Νεντίμ, οἰκοκυρᾶς, κατοίκου Κονοτηνῆς ἐκδοθέντος τοῦ ὑπ' ἀριθ. 13203/31.2.78 γραμματίου συστάσεως παρακαταθήκης ὑπὸ τοῦ Γραφείου παρακαταθηκῶνΚομοτηνῆς ἐπ' ὀνόματί της, τὸ ποσὸν τῶν διακοσίων ἐννέα χιλιάδων διακοσίων ὀδοήκοντα (209.280) δρχ. ὡς ἀποζημίωσις τοῦ προσκυρωθέντος εἰς τὴν ἰδιοκτησίαν αὐτῶν ὁμόρου οἰκοπεδοτεμαχίου ταύτης, δυνάμει τῆς ὑπ' ἀριθ. 5/1977 πράξεως τακτοποιήσεως διὰ προσκυρώσεως καὶ ἀναλογισμοῦ ἀποζημιώσεως τῆς Δ/νσεως Γενικῶν Ὑπηρεσιῶν Ν. Ροδόπης, βάσει τῆς προσωρινῆς τιμῆς μονάδος ἀποζημιώσεως τῆς καθορισθείσης ὑπὸ τῆς ὑπ' ἀριθ. 98/77 ἀποφάσεως τοῦ Μονομελοῦς Πρωτοδικείου Ροδόπης. Τὸ ὡς ἄνω γραμμάτιον παρακαταθήκης κατετέθη παρὰ τῇ Συμβολαιογράφῳ Ξανθῇ Ζαφειριάδου - Γεμενετζῆ, συνταγείσης τῆς ὑπ' ἀριθ. 14481/27.2.1978 πράξεως καταθέσεως, ἀντίγραφον κεκυρωμένον τῆς ὁποίας ἐκοινοποιήθη εἰς ὑπὲρ ἧς τὸ ἄνω γραμμάτιον, συνταγείσης τῆς ὑπ' ἀριθ. 14763/27.2.1978 ἐκθέσεως ἐπιδόσεως ὑπὸ τοῦ δικαστικοῦ ἐπιμελητοῦ τῶν ἐν Ροδόπῃ Πρωτοδικῶν Δημητρίου Τακίδη.

Ἡ παροῦσα δημοσίευσις ἐνεργεῖται βάσει τῆς διατάξεως τοῦ ἄρθρου 7 παρ. 9 τοῦ Ν.Δ. 3979/1959.

Ἡ παροῦσα δημοσιευθήτω διὰ τῆς Ἐφημερίδος τῆς Κυβερνήσεως.

Ἐν Κομοτηνῇ τῇ 25 Φεβρουαρίου 1978.

Ὁ Πληρεξούσιος Δικηγόρος
ΑΧΙΛΛΕΥΣ Δ. ΠΙΡΠΙΡΗΣ

(Ἀριθ. τρ. 11524/78 τοῦ Α' Δημ. Ταμ. Ἀθηνῶν).

ΑΠΟ ΤΟ ΕΘΝΙΚΟ ΤΥΠΟΓΡΑΦΕΙΟ